



ΕΦΗΜΕΡΙΔΑ ΤΗΣ ΚΥΒΕΡΝΗΣΕΩΣ ΤΗΣ ΕΛΛΗΝΙΚΗΣ ΔΗΜΟΚΡΑΤΙΑΣ

20 Αυγούστου 2021

ΤΕΥΧΟΣ ΤΕΤΑΡΤΟ

Αρ. Φύλλου 548

ΠΕΡΙΕΧΟΜΕΝΑ

ΑΠΟΦΑΣΕΙΣ

- 1 Καθορισμός, για πρώτη φορά, της οριογραμμής παραλίας στην θέση «ΦΑΡΙ» Μαριών, Δήμου Θάσου, Π.Ε. Καβάλας.

ΔΙΟΡΘΩΣΕΙΣ ΣΦΑΛΜΑΤΩΝ

- 2 Διόρθωση σφάλματος στην υπ' αρ. 471/7-2-2018 απόφαση του Συντονιστή Αποκεντρωμένης Διοίκησης Μακεδονίας - Θράκης περί έγκρισης απόφασης καθορισμού χώρου εξομοιούμενου με Ζώνη Λιμένα (Χερσαία) στον Επιβατικό Λιμένα Αμμουλιανής Δήμου Αριστοτέλη που δημοσιεύθηκε στην Εφημερίδα της Κυβερνήσεως (Α.Α.Π. 44).

ΑΠΟΦΑΣΕΙΣ

Αριθμ. 158141

(1)

Καθορισμός, για πρώτη φορά, της οριογραμμής παραλίας στην θέση «ΦΑΡΙ» Μαριών, Δήμου Θάσου, Π.Ε. Καβάλας.

Ο ΣΥΝΤΟΝΙΣΤΗΣ ΑΠΟΚΕΝΤΡΩΜΕΝΗΣ ΔΙΟΙΚΗΣΗΣ
ΜΑΚΕΔΟΝΙΑΣ - ΘΡΑΚΗΣ

Έχοντας υπόψη:

1. Τις διατάξεις του ν. 3852/2010 «Νέα Αρχιτεκτονική της Αυτοδιοίκησης και της Αποκεντρωμένης Διοίκησης - Πρόγραμμα Καλλικράτης» (Α' 87), σε συνδυασμό με τις διατάξεις του ν. 2503/1997 (Α' 107).
2. Τις διατάξεις των άρθρων 28 και 28Α του ν. 4325/2015 (Α' 47), καθώς και την υπ' αρ. 14138/15-5-2017 (Υ.Ο.Δ.Δ. 250 - ΑΔΑ: ΩΩ09465ΧΘ7-ΗΜΞ) απόφαση του Υπουργού Εσωτερικών για τον διορισμό του Συντονιστή.
3. Τις διατάξεις του ν. 2791/2001 «Αιγιαλός, παραλία και άλλες διατάξεις» (Α' 285).
4. Τις διατάξεις του ν. 4281/2014 «Μέτρα στήριξης και ανάπτυξης της ελληνικής οικονομίας, οργανωτικά θέματα Υπουργείου Οικονομικών και άλλες διατάξεις» (Α' 160).
5. Τις διατάξεις του ν. 4321/2015 «Ρυθμίσεις για την επανεκκίνηση της οικονομίας» (Α' 32).
6. Τις διατάξεις του ν.δ. 439/1970 «Περί συμπληρώσεως των διατάξεων περί αιγιαλού» (Α' 36).

7. Τις διατάξεις του ν. 3200/1955 «Περί διοικητικής αποκεντρώσεως» (Α' 97), όπως αυτές τροποποιήθηκαν με τα ν.δ. 532/1970, β.δ. 704/1970, β.δ. 705/1970, β.δ. 192/1972, π.δ. 71/1984, π.δ. 347/1986, ν. 2026/1982 και π.δ. 97/1993.

8. Τις διατάξεις της παρ. 5 του άρθρου 19 του ν. 2344/1995, της παρ. 6 του άρθρου 52 του ν. 2218/1994 και της παρ. 7 του άρθρου 4 του ν. 2240/1994, δυνάμει των οποίων αρμοδιότητες του Υπουργείου Οικονομικών που είχαν μεταβιβασθεί στους Νομάρχες, περιήλθαν στον Περιφερειακό Διευθυντή, σε συνδυασμό με αυτές της παρ. 2 του άρθρου 14 του ν. 2399/1996, με τις οποίες προβλέφθηκε η κατάργηση των θέσεων των Περιφερειακών Διευθυντών, οι αρμοδιότητες των οποίων περιήλθαν στον Γενικό Γραμματέα της Περιφέρειας.

9. Τις διατάξεις του τέταρτου εδαφίου της παρ. 2 και της παρ. 6 του άρθρου 1 του ν. 2503/1997 «Διοίκηση, οργάνωση, στελέχωση της Περιφέρειας, ρύθμιση θεμάτων για την τοπική αυτοδιοίκηση και άλλες διατάξεις» (Α' 107), σύμφωνα με τις οποίες οι περιφερειακές υπηρεσίες του Υπουργείου Οικονομικών, που συγκροτούσαν την περιφερειακή διοίκηση του Νομού ή της Νομαρχίας, δεν υπήχθησαν στη ενιαία οργανική μονάδα της Περιφέρειας ούτε καταργήθηκαν, αλλά αποτελούν, από 1-9-1997, Υπηρεσίες του Υπουργείου Οικονομικών.

10. Τις διατάξεις της παρ. 21 του άρθρου 46 του ν. 3220/2004 (Α' 15) περί μεταβίβασης αρμοδιοτήτων του Υπουργού Οικονομίας και Οικονομικών στους Γενικούς Γραμματείς Περιφερειών.

11. Τις διατάξεις του άρθρου 113 του ν. 3978/2011, (Α' 137).

12. Τις διατάξεις του άρθρου 24 του π.δ. 142/2010 «Οργανισμός της Αποκεντρωμένης Διοίκησης Μακεδονίας - Θράκης» (Α' 235), όπως τροποποιήθηκε με το άρθρο 79 του ν. 4182/2013 (Α' 185).

13. Το π.δ. 185/2009 (Α' 213) περί ανασύστασης του Υπουργείου Οικονομικών.

14. Το π.δ. 142/2017 «Οργανισμός Υπουργείου Οικονομικών» (Α' 181).

15. Το υπ' αρ. 28979/31-7-1997 έγγραφο της Διεύθυνσης Διοίκησης του Υπουργείου Εσωτερικών, Δημόσιας Διοίκησης και Αποκέντρωσης, σύμφωνα με το οποίο οι αρμοδιότητες του Γενικού Γραμματέα της Περιφέρειας σε θέματα υπηρεσιών του Υπουργείου Οικονομικών, μεταφέρονται από, 1-9-1997, στον Υπουργό Οικονομικών.

16. Το υπό στοιχεία 1030067/296/A0006/7-4-2004 έγγραφο της Διεύθυνσης Οργάνωσης της Γενικής Διεύθυνσης Διοικητικής Υποστήριξης του Υπουργείου Οικονομίας και Οικονομικών «Διευκρινίσεις για τις αρμοδιότητες των υφυπουργών Οικονομίας και Οικονομικών που περιέρχονται από 10-4-2004 στους Γενικούς Γραμματείς Περιφερειών».

17. Την υπό στοιχεία 1063649/790/A0006/3-8-2004 απόφαση του Υπουργού Οικονομίας και Οικονομικών «Καταγραφή - διοικητική κωδικοποίηση των αρμοδιοτήτων σε θέματα Υπηρεσιών του Υπουργείου Οικονομίας και Οικονομικών, που περιέρχονται στους Γενικούς Γραμματείς Περιφερειών, κατά τις διατάξεις της παρ. 21 του άρθρου 46 του ν. 3220/2004».

18. Το υπό στοιχεία Δ6Α 1022671 ΕΞ 2011/10.2.2011 έγγραφο του Υπουργείου Οικονομικών - Διεύθυνση Οργάνωσης, σύμφωνα με το οποίο οι αρμοδιότητες του Υπουργού Οικονομικών, που περιήλθαν στους Γενικούς Γραμματείς των Περιφερειών (του ν. 2503/1997, Α' 107), σύμφωνα με τις διατάξεις της παρ. 21 του άρθρου 46 του ν.3220/2004 (Α' 15) και καταγράφονται στην υπό στοιχεία 1063649/790/A0006/3-8-2004 απόφαση του Υπουργού Οικονομίας και Οικονομικών, ασκούνται, από 1-1-2011, από τον Γενικό Γραμματέα της Αποκεντρωμένης Διοίκησης (άρθρο 280 του ν. 3852/2010).

19. Την υπ' αρ. 35748/30-5-2017 (Β' 1971) απόφαση του Συντονιστή της Αποκεντρωμένης Διοίκησης Μακεδονίας-Θράκης περί ανάθεσης άσκησης αρμοδιοτήτων».

20. Την υπ' αρ. 9863/22-7-2020 απόφαση του Συντονιστή της Αποκεντρωμένης Διοίκησης Μακεδονίας - Θράκης «Συγκρότηση Επιτροπής Καθορισμού Ορίων Αιγιαλού και Παραλίας, Παλαιού Αιγιαλού, καθώς και της Όχθης, παλαιάς όχθης και παρόχθιας ζώνης Ν. Καβάλας των μεγάλων λιμνών και Πλεύσιμων ποταμών (άρθρο 100 π.δ. 284/1988 και άρθρα 3 και 31 του ν. 2971/2001) Ν. Καβάλας (ΑΔΑ: ΨΜ87ΟΡ1Υ-Λ91), όπως τροποποιήθηκε με την υπ' αρ. 13211/15-9-2020 (ΑΔΑ: 6ΙΞΤΟΡ1Υ-9ΧΑ), όμοια απόφαση.

21. Την υπό στοιχεία ΕΦ 169377/26-6-1981 (Δ' 676) απόφαση του Νομάρχη Καβάλας περί καθορισμού της οριογραμμής παραλίας και την υπό στοιχεία Κ7788/870/15-1-1982 (Δ' 161) απόφαση του Υπουργού Οικονομικών, περί δημιουργίας ζώνης παραλίας.

22. Την υπ' αρ. 19287/23-10-2018 (Δ' 463) διαπιστωτική πράξη του Συντονιστή της Αποκεντρωμένης Διοίκησης Μακεδονίας - Θράκης, περί οριστικοποίησης της Προκαταρκτικής Οριογραμμής αιγιαλού (Π.Ο.Α) στην συγκεκριμένη θέση.

23. Το υπό στοιχεία ΟΕ 54084 ΕΞΕ 2021/28-7-2021 (ΟΡΘΗ ΕΠΑΝΑΛΗΨΗ) έγγραφο της Κτηματικής Υπηρεσίας Καβάλας.

24. α) Την υπ' αρ. 15638/6-9-2017 αίτηση των ΜΑΡΤΙΝΗ Γεωργίου και ΚΟΖΑΝΙΔΟΥ Μαρίας, με την οποία ζητείται ο καθορισμός των οριογραμμών αιγιαλού και παραλίας, έμπροσθεν της ιδιοκτησίας τους, στην περιοχή «ΦΑΡΙ» Δ.Δ. Σκάλας Μαρίων του Δήμου Θάσου.

β) Την υπ' αρ. 83141/28-9-2020 αίτηση της ΚΟΖΑΝΙΔΟΥ Μαρίας, με την οποία ζητείται ο καθορισμός της οριογραμμής παραλίας στην ανωτέρω θέση και την από

28-9-2020 Τεχνική Έκθεση καθορισμού γραμμής παραλίας του Τοπογράφου Μηχανικού, ΚΡΙΚΗ Στυλιανού.

γ) Το από έτους 2020 και κλίμακας 1:500 τοπογραφικό και υψομετρικό διάγραμμα, που συντάχθηκε σε μία (1) πινακίδα από τον ΚΡΙΚΗ Στυλιανό, Τοπογράφο Μηχανικό, το οποίο ελέγχθηκε για την ακρίβεια της αποτύπωσης, από τη ΣΩΤΗΡΕΛΛΗ Θωμαή, Τοπογράφο Μηχανικό του Δήμου Θάσου της Π.Ε Καβάλας, στις 7-4-2021 και θεωρήθηκε από την ΜΑΝΟΥ Μάρια, Τοπογράφο Μηχανικό της Κτηματικής Υπηρεσίας Καβάλας, την ίδια ημερομηνία.

25. Την από 8-4-2021 Έκθεση της Επιτροπής Καθορισμού Αιγιαλού-Παραλίας για τον καθορισμό για πρώτη φορά της οριογραμμής παραλίας στην θέση «ΦΑΡΙ» Μαρίων Δήμου Θάσου, έμπροσθεν της ιδιοκτησίας της ΚΟΖΑΝΙΔΟΥ Μαρίας, αποφασίζουμε:

Επικυρώνουμε την από 8-4-2021 Έκθεση της Επιτροπής Καθορισμού Αιγιαλού-Παραλίας για τον καθορισμό, για πρώτη φορά, της οριογραμμής παραλίας στην θέση «ΦΑΡΙ» Μαρίων, Δήμου Θάσου της Π.Ε. Καβάλας, έμπροσθεν της ιδιοκτησίας της ΚΟΖΑΝΙΔΟΥ Μαρίας και το από έτους 2020 και κλίμακας 1:500 τοπογραφικό και υψομετρικό διάγραμμα, που συντάχθηκε σε μία (1) πινακίδα από τον ΚΡΙΚΗ Στυλιανό, Τοπογράφο Μηχανικό, το οποίο ελέγχθηκε για την ακρίβεια της αποτύπωσης, από τη ΣΩΤΗΡΕΛΛΗ Θωμαή, Τοπογράφο Μηχανικό του Δήμου Θάσου της Π.Ε Καβάλας, στις 7-4-2021 και θεωρήθηκε από την ΜΑΝΟΥ Μάρια, Τοπογράφο Μηχανικό της Κτηματικής Υπηρεσίας Καβάλας την ίδια ημερομηνία.

Στην ως ανωτέρω έκθεση και στο τοπογραφικό και υψομετρικό διάγραμμα προκύπτει:

Α) Ο καθορισμός της οριογραμμής της παραλίας δια κίτρινης συνεχούς πολυγωνικής γραμμής, με σημεία 1', 2', 3', 4' έως και 33', της οποίας οι κορυφές εξασφαλίζονται από το Κρατικό Τριγωνομετρικό Δίκτυο και των οποίων οι συντεταγμένες αναγράφονται στο τοπογραφικό διάγραμμα.

Β) Η μη ύπαρξη παλαιού αιγιαλού.

Η παρούσα απόφαση, με τα συνοδευτικά της, θα δημοσιοποιηθεί στην ιστοσελίδα του Υπουργείου Οικονομικών, σύμφωνα με τις παρ. 3 και 7α του άρθρου 4 του ν. 2971/2001 και συγκεκριμένα στην διεύθυνση: <https://www.1.gsis.gr/gsp/dhpe/publicgis/faces/homeShore>.

ΕΚΘΕΣΗ ΕΠΙΤΡΟΠΗΣ ΚΑΘΟΡΙΣΜΟΥ

Αιγιαλού - Παραλίας

[άρθρο 3 του ν. 2971/2001 «Αιγιαλός, παραλία και άλλες διατάξεις» (Α' 285)]

Για τον καθορισμό για πρώτη φορά της οριογραμμής παραλίας στην θέση «Φαρί» Μαρίων Δήμου Θάσου, έμπροσθεν της ιδιοκτησίας της Κοζανίδου Μαρίας.

Στην Καβάλα σήμερα 8-4-2021 ημέρα Πέμπτη και ώρα 3μ.μ. στα γραφεία της Κτηματικής Υπηρεσίας Καβάλας συνήλθε η Επιτροπή καθορισμού οριογραμμών Αιγιαλού - Παραλίας δυνάμει του άρθρου 3 του ν. 2971/2001 όπως τροποποιήθηκε και ισχύει και της υπ' αρ. 9863/22-7-2020 απόφασης του Συντονιστή της Αποκεντρωμένης Διοίκησης Μακεδονίας - Θράκης, όπως τροποποιήθηκε και ισχύει με την υπ' αρ. 13211/15-9-2020 όμοια απόφαση,

συγκληθείσα διά του υπ' αρ. 22141/5-4-2021 εγγράφου της Προέδρου αυτής, αποτελούμενη από τους:

1. Μάνου Μαρία, Προϊσταμένη της Κτηματικής Υπηρεσίας Καβάλας, ως Πρόεδρος.

2. Κυπραίος Γεώργιος, Τοπογράφος Μηχανικός, υπάλληλος της Δ/σης Τεχνικών Έργων της Π.Ε. Καβάλας, της Π.Α.Μ.Θ., ως μέλος.

3. Μουρατίδης Ανέστη, Ανθυποπολιάρχος Λιμενικού Σώματος, Διοικητής Α' Λιμενικού Τμήματος Θάσου, ως νόμιμος Αναπληρωτής του Κεντρικού Λιμενάρχη Καβάλας.

4. Σωτηρέλη Θωμαή Τοπογράφος Μηχανικός ως νόμιμη Αναπληρώτρια της Προϊσταμένης της Υπηρεσίας Δόμησης του Δήμου Θάσου, ως μέλος.

5. Παπαγιαννάκης Αναστάσιος, Προϊστάμενος της Διεύθυνσης Περιβάλλοντος και Χωρικού Σχεδιασμού Αποκεντρωμένης Διοίκησης Μακεδονίας - Θράκης της Αποκεντρωμένης Διοίκησης Μακεδονίας- Θράκης, ως μέλος, ο οποίος δεν παρέστη και μετά από αυτοψία στην προαναφερθείσα περιοχή και αφού λάβαμε υπόψη:

1. Την υπ' αρ. 15638/6-9-2017 Αυτοτελούς Γραφείου Καβάλας της Περιφερειακής Διεύθυνσης Δημόσιας Περιουσίας Μακεδονίας - Θράκης, αίτηση των Μαρτίνη Γεωργίου και Κοζανίδου Μαρίας, με την οποία ζητείται ο καθορισμός των οριογραμμών αιγιαλού και παραλίας, έμπροσθεν της ιδιοκτησίας τους στην περιοχή "ΦΑΡΙ" Δ.Δ. Σκάλας Μαριών του Δήμου Θάσου.

2. Την υπ' αρ. 83141/28-9-2020 Κτηματικής Υπηρεσίας Καβάλας αίτηση της Κοζανίδου Μαρίας με την οποία ζητείται ο καθορισμός της οριογραμμής παραλίας στην ως ανωτέρω θέση και την από 28-9-2020 Τεχνική έκθεση καθορισμού γραμμής παραλίας του Τοπογράφου Μηχανικού Κρίκη Στυλιανού.

3. Την υπ' αρ. 19287/23-10-2018 (Δ' 463) διαπιστωτική πράξη του Συντονιστή της Αποκεντρωμένης Διοίκησης Μακεδονίας - Θράκης με την οποία οριστικοποιήθηκε η Προκαταρκτική οριογραμμή αιγιαλού (Π.Ο.Α.) στην ως ανωτέρω περιοχή.

4. Το από έτους 2020 τοπογραφικό και υψομετρικό διάγραμμα, που συντάχθηκε με κλίμακα 1:500 σε μία (1) πινακίδα από τον Κρίκη Στυλιανό Τοπογράφο Μηχανικό το οποίο ελέγχθηκε για την ακρίβεια της αποτύπωσης από την Σωτηρέλη Θωμαή Τοπογράφο Μηχανικό του Δήμου Θάσου της Π.Ε. Καβάλας στις 7-4-2021 και θεωρήθηκε από την Μάνου Μαρία Τοπογράφο Μηχανικό της Κτηματικής Υπηρεσίας Καβάλας, την ίδια ημερομηνία.

5. Τις σχετικές διατάξεις του ν. 2971/2001 «Αιγιαλός - παραλία και άλλες διατάξεις» (Α' 285) όπως τροποποιήθηκε και ισχύει.

6. Τα στοιχεία καθορισμού αιγιαλού και παραλίας που προβλέπονται από το άρθρο 9 του ν. 2971/2001 και ειδικότερα:

α) Τη γεωμορφολογία του εδάφους για την οποία αναλυτικά αναφέρεται ότι:

α1) Η μορφολογία της ακτής συνίσταται από:

(i) Χαλαρά ιζήματα (άμμος) που έχουν προκύψει από την αποσάθρωση-διάβρωση των μητρικών πετρωμάτων της ακτής.

(ii) Βραχώδη πρανή με απότομες κλίσεις και μεγάλα ύψη στέψης.

α2) Της ακτής συνεχονται εκτάσεις:

(i) Λοφώδεις.

(ii) Με έδαφος βραχώδες, γαιώδες.

(iii) Εκτός σχεδίου.

(iv) Με αραιή δόμηση.

(v) Με χρήση τουριστική.

α3) Το φυσικό όριο βλάστησης συνίσταται από :

(i) Χαμηλή θαμνώδη βλάστηση.

(ii) Δενδρώδη φυσική βλάστηση (πεύκα, ελιές).

β) Το γεγονός ότι στην περιοχή δεν εντοπίστηκαν παράκτιοι φυσικοί πόροι,

γ) Τα πορίσματα από την εκτίμηση των μετεωρολογικών στοιχείων της περιοχής, ήτοι το γεγονός ότι η περιοχή προσβάλλεται από ισχυρούς ανέμους έντασης μέχρι και 7ΒF N.-ΝΔ διευθύνσεων.

δ) Την μορφολογία του πυθμένα ο οποίος συνίσταται από άμμο και συστάδες υφάλων και σκοπέλους, με αποτέλεσμα να παρουσιάζει μεγάλα βάθη κοντά στα βραχώδη πρανή και μικρότερα βάθη κοντά στην αμώδη παραλία.

ε) Τον τομέα ανάπτυξης του κυματισμού σε σχέση με το μέτωπο της ακτής, ότι δηλαδή πρόκειται για ακτή με μεγάλο ανάπτυγμα πελάγους, η οποία πλήττεται από μεγάλης έντασης κυματικό πεδίο σε σχέση με κλειστές θαλάσσιες περιοχές.

στ) Την μη ύπαρξη αυθαιρέτων κατασκευών στην εν λόγω περιοχή.

ζ) Την μη ύπαρξη εγκεκριμένων χωροταξικών κατευθύνσεων και χρήσεων γης που επηρεάζουν την παράκτια ζώνη.

η) Την μη ύπαρξη δημοσίων κτημάτων κάθε κατηγορίας που βρίσκονται σε άμεση γειτνίαση με την παράκτια ζώνη με την επιφύλαξη παντός δικαιώματος του Ελληνικού Δημοσίου που θα προκύψει στο μέλλον.

θ) Την μη ύπαρξη Εθνικού Κτηματολογίου στην εν λόγω περιοχή.

ι) Την μη ύπαρξη ευπαθών οικοσυστημάτων και την ύπαρξη προστατευόμενης περιοχής ήτοι την ύπαρξη του αρχαιολογικού χώρου "ΦΑΡΙ ΜΑΡΙΩΝ" τα όρια του οποίου καθορίζονται σύμφωνα με το ΑΑΠ 467, αποφασίζουμε:

Επί του ως άνω τοπογραφικού διαγράμματος

α) Λαμβάνοντας υπόψη την από 28-9-2020 Τεχνική έκθεση καθορισμού γραμμής παραλίας στην υπόψη περιοχή του Τοπογράφου Μηχανικού Κρίκη Στυλιανού που συνυποβλήθηκε με την υπ' αρ. 83141/28-9-2020 αίτηση καθορισμού της Κοζανίδου Μαρίας, τον καθορισμό της οριογραμμής της παραλίας δια κίτρινης συνεχούς πολυγωνικής γραμμής με σημεία 1', 2', 3'', 4' έως και 33' της οποίας οι κορυφές εξασφαλίζονται από το Κρατικό Τριγωνομετρικό Δίκτυο και των οποίων οι συντεταγμένες αναγράφονται στο τοπογραφικό διάγραμμα.

β) Η Επιτροπή αποφαινεται ότι δεν υπάρχει παλαιός αιγιαλός.

Η Πρόεδρος

ΜΑΡΙΑ ΜΑΝΟΥ

Τα Μέλη

ΓΕΩΡΓΙΟΣ ΚΥΠΡΑΙΟΣ

ΑΝΕΣΤΗΣ ΜΟΥΡΑΤΙΔΗΣ

ΘΩΜΑΗ ΣΩΤΗΡΕΛΗ

ΑΝΑΣΤΑΣΙΟΣ ΠΑΠΑΓΙΑΝΝΑΚΗΣ

Η απόφαση αυτή, μαζί με την έκθεση της Επιτροπής και το τοπογραφικό διάγραμμα, να δημοσιευθούν στην Εφημερίδα της Κυβερνήσεως.

Καβάλα, 29 Ιουλίου 2021

Με εντολή Συντονιστή
Αποκεντρωμένης Διοίκησης
Ο Αναπληρωτής Προϊστάμενος της
Γενικής Διεύθυνσης Εσωτερικής Λειτουργίας
ΑΘΑΝΑΣΙΟΣ ΜΠΟΓΙΑΝΝΙΔΗΣ

ΔΙΟΡΘΩΣΕΙΣ ΣΦΑΛΜΑΤΩΝ


(2)

Στην υπ' αρ. 471/7-2-2018 απόφαση του Συντονιστή Αποκεντρωμένης Διοίκησης Μακεδονίας - Θράκης «Έγκριση απόφασης καθορισμού χώρου εξομοιούμενου με Ζώνη Λιμένα (Χερσαία) στον Επιβατικό Λιμένα Αμμουλιανής Δήμου Αριστοτέλη», που δημοσιεύθηκε στην Εφημερίδα της Κυβερνήσεως (Α.Α.Π. 44), αντικαθίσταται το τοπογραφικό διάγραμμα από το ορθό, ως εξής:

ΑΠΟΣΠΑΣΜΑ ΟΡΘΟΦΩΤΟΧΑΡΤΗ ΚΤΗΜΑΤΟΛΟΓΙΟΥ ΚΛΙΜΑΚΑ 1:5.000



ΑΠΟΣΠΑΣΜΑ ΧΑΡΤΗ Γ.Υ.Σ. Φ.Χ. ΙΕΡΙΣΣΟΥ ΚΛΙΜΑΚΑ 1:50.000

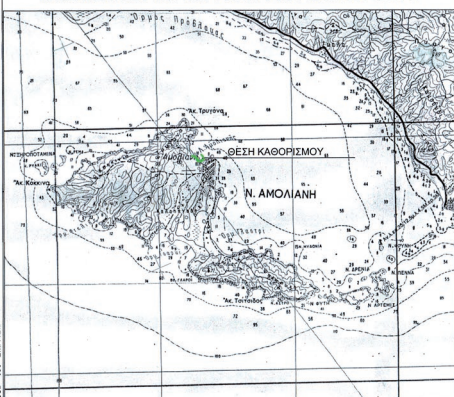

ΕΘΝΙΚΟ ΤΥΠΟΓΡΑΦΕΙΟ
Για τεχνικούς λόγους στο σχεδιάγραμμα,
από το ηλεκτρονικό αρχείο, έγινε
σμίκρυνση κατά ποσοστό **32%**

ΕΛΛΗΝΙΚΗ ΔΗΜΟΚΡΑΤΙΑ
ΔΗΜΟΣ ΑΡΙΣΤΟΤΕΛΗ
ΔΙΕΥΘΥΝΣΗ ΤΕΧΝΙΚΩΝ ΥΠΗΡΕΣΙΩΝ
ΠΟΛΕΟΔΟΜΙΑΣ & ΠΕΡΙΒΑΛΛΟΝΤΟΣ
ΤΜΗΜΑ ΤΕΧΝΙΚΩΝ ΥΠΗΡΕΣΙΩΝ

δήμος
αριστοτέλη
χαλκιδικής

ΕΡΓΟ: ΣΥΝΤΑΞΗ ΤΟΠΟΓΡΑΦΙΚΟΥ ΔΙΑΓΡΑΜΜΑΤΟΣ ΓΙΑ ΤΗΝ ΕΞΟΜΟΙΩΣΗ
ΧΩΡΟΥ ΜΕ ΣΙΝΗ ΛΙΜΕΝΑ (ΧΕΡΣΑΙΑ) ΤΟΥ ΑΚ ΣΤΗ ΘΕΣΗ "ΛΙΜΑΝΙ"
ΑΛΜΟΥΛΙΑΝΗΣ.

ΑΡΙΘΜΟΣ ΜΕΛΕΤΗΣ: .../2017

Ο ΣΥΝΤΑΞΑΣ: ΤΕΧΝΙΚΗ ΥΠΗΡΕΣΙΑ ΔΗΜΟΥ ΑΡΙΣΤΟΤΕΛΗ

ΘΕΜΑ ΣΧΕΔΙΟΥ:
ΤΟΠΟΓΡΑΦΙΚΟ ΔΙΑΓΡΑΜΜΑ

ΑΡ. ΣΧΕΔΙΟΥ:
T1

ΚΛΙΜΑΚΑ: 1:500

ΧΡΟΝΟΣ ΜΕΛΕΤΗΣ: ΜΑΙΟΣ 2017

Ιερισός, 15/5/2017

Ο ΣΥΝΤΑΞΑΣ

Βάλλου Δημήτρης

Τ.Ε. Αρχιτέκτων Μηχανικός

Ιερισός, 15/5/2017

ΕΛΕΓΘΗΚΕ & ΘΕΩΡΗΘΗΚΕ


Ο ΠΡΟΕΤΑΙΡΟΣ


Διεύθυνση Τεχνικών Υπηρεσιών


Πολεοδομίας & Περιβάλλοντος

Σταύρος Γεωργίου

Αρχιτέκτων Μηχανικός

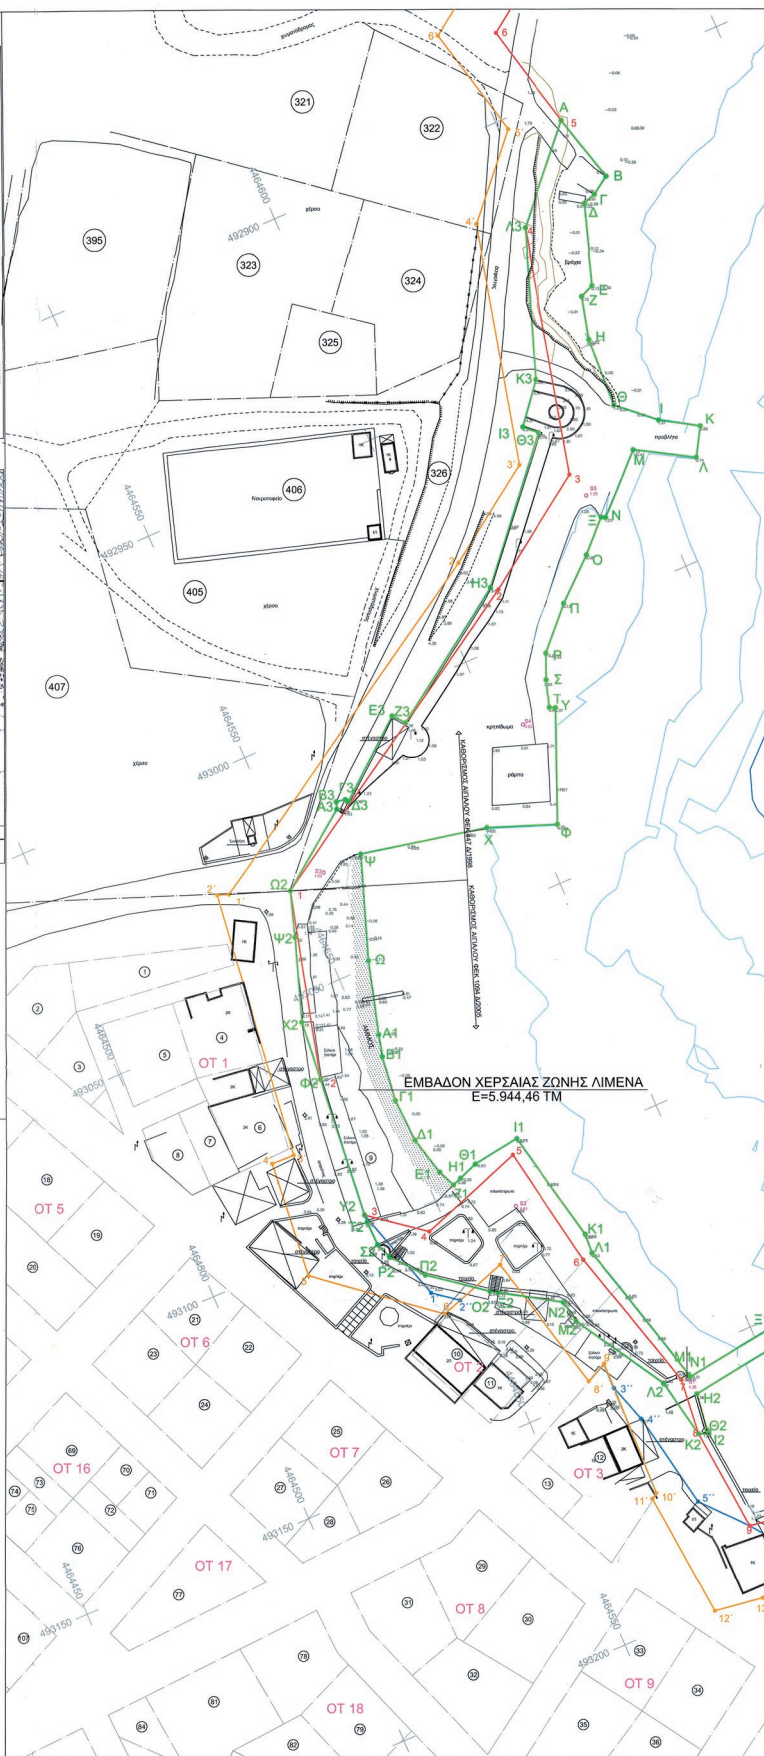

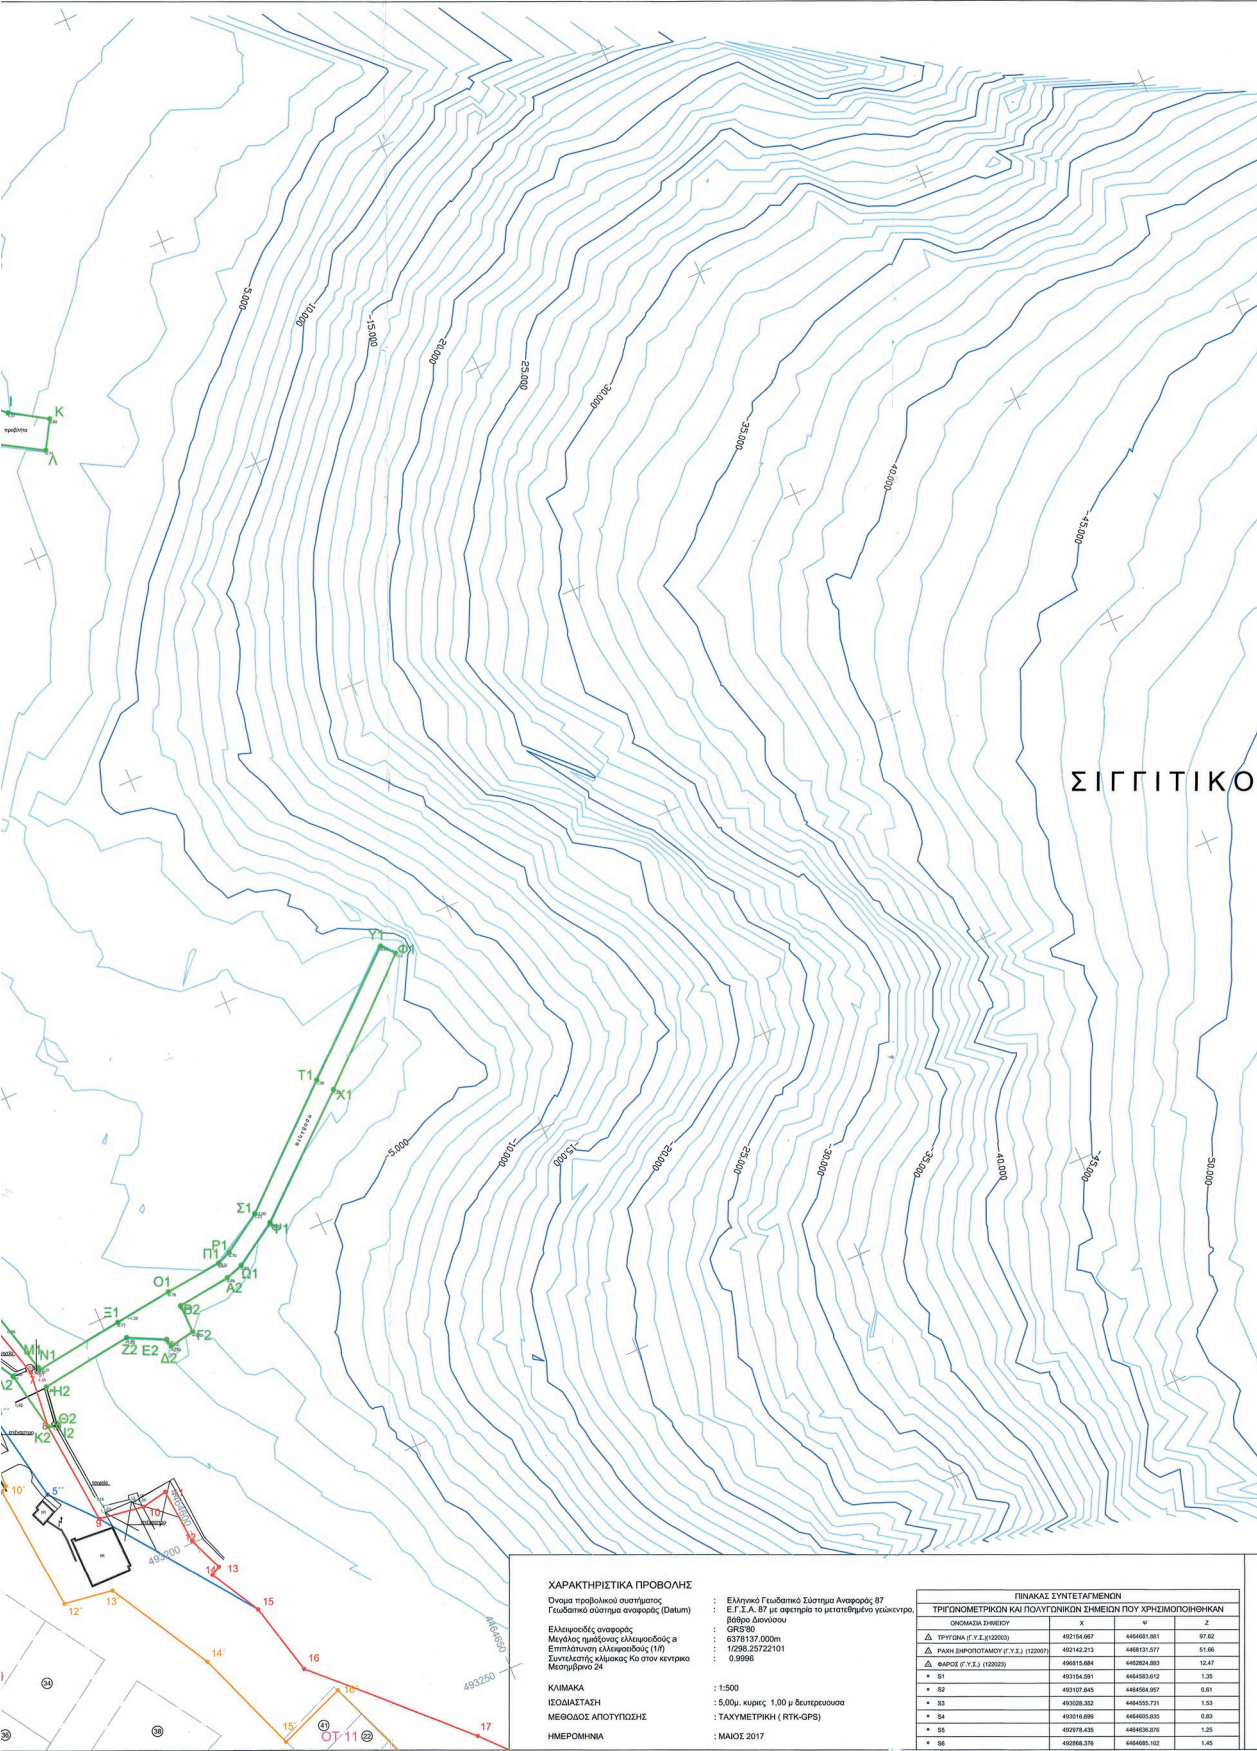

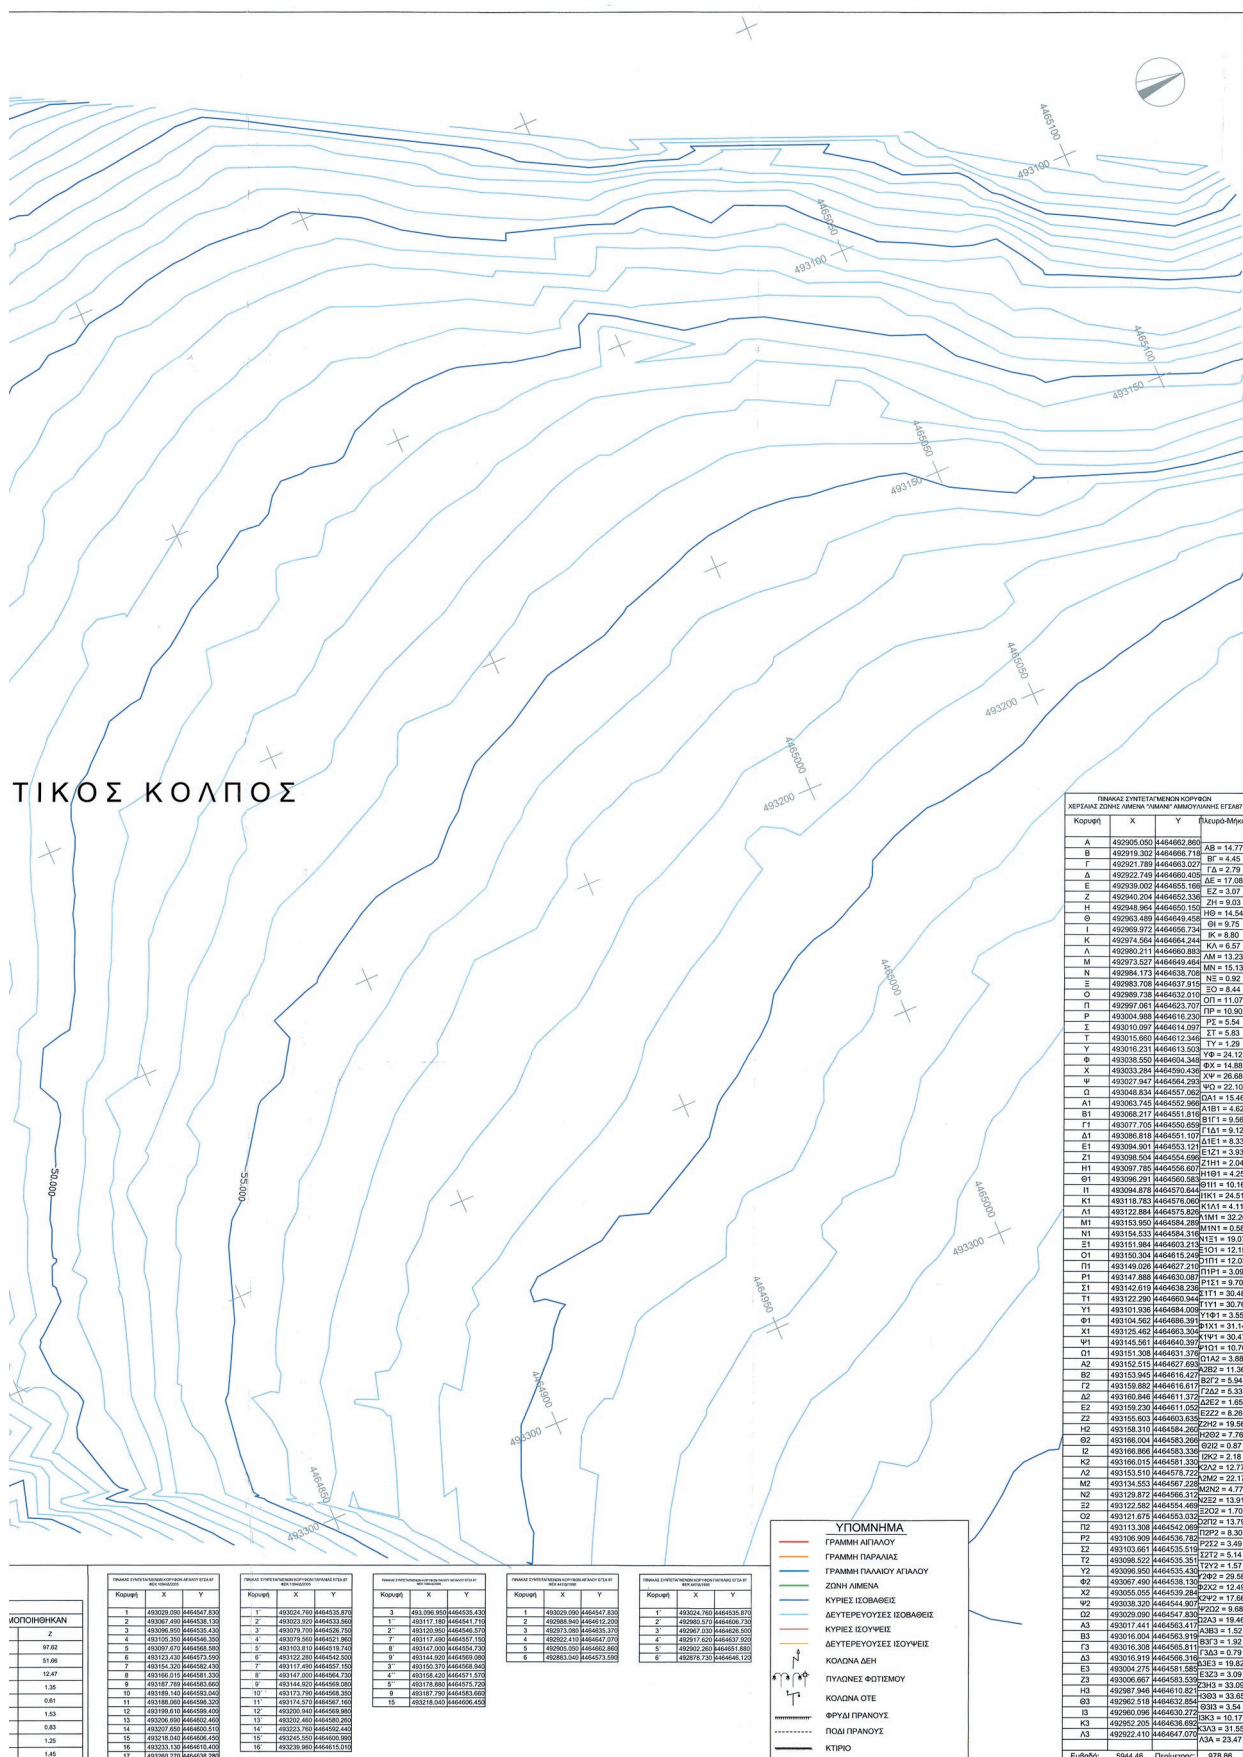

(Από την Αποκεντρωμένη Διοίκηση Μακεδονίας - Θράκης)

